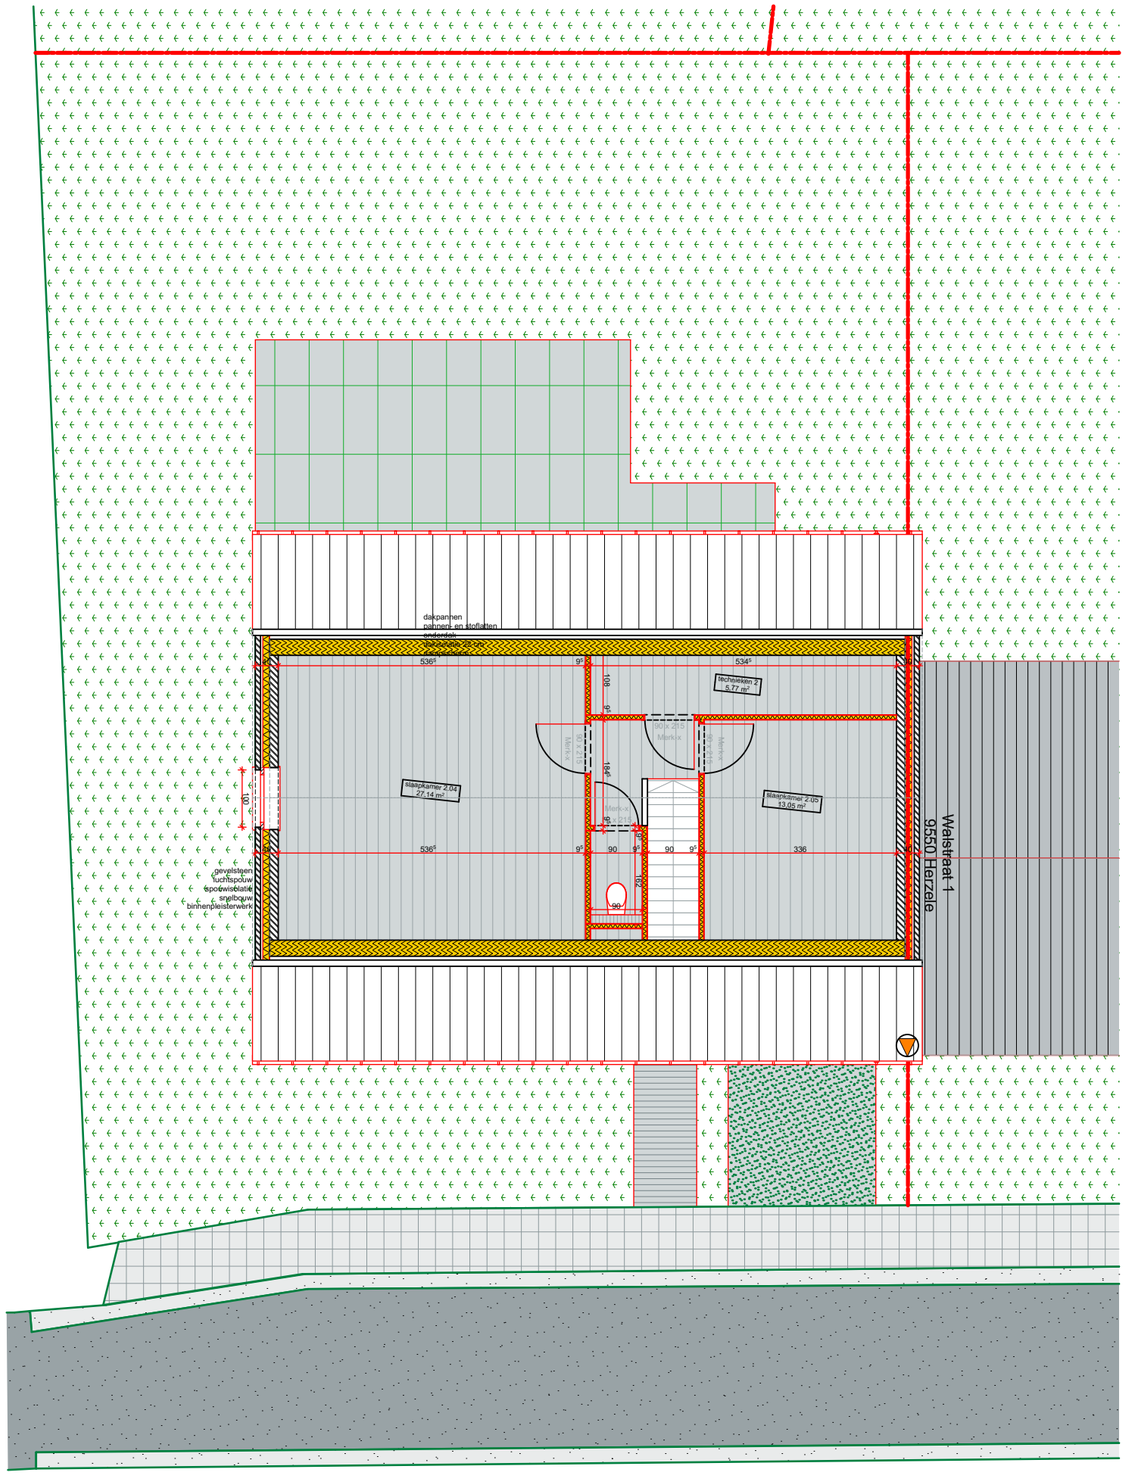

3 Nieuwe woningen lot 2,3 en 4
Ressegemstraat naast nr. 98
Walstraat naast nr. 1
9550 Herzele

Bouwspecialiteiten Van Peteghem
Gentse steenweg 233
9160 Lokeren

schaal 1/100

Multiprofessionele architectenvennootschap
Wim Van Eetvelde
Hillarestraat 79
9160 Lokeren
09 348 98 56
0497 58 60 12
wim.van.eetvelde@telenet.be